

# comune di Saint-Vincent

## ampliamento edificio di proprietà comunale


### "bar delle piste" al colle di Joux

tav. n. **1**  
gennaio 2006  
geom. **Morise Piero**


## PIANTE, PROSPETTI E SEZIONI ALLO STATO ATTUALE E DI PROGETTO

PROPRIETA': Comune di Saint-Vincent

SCALA 1:100

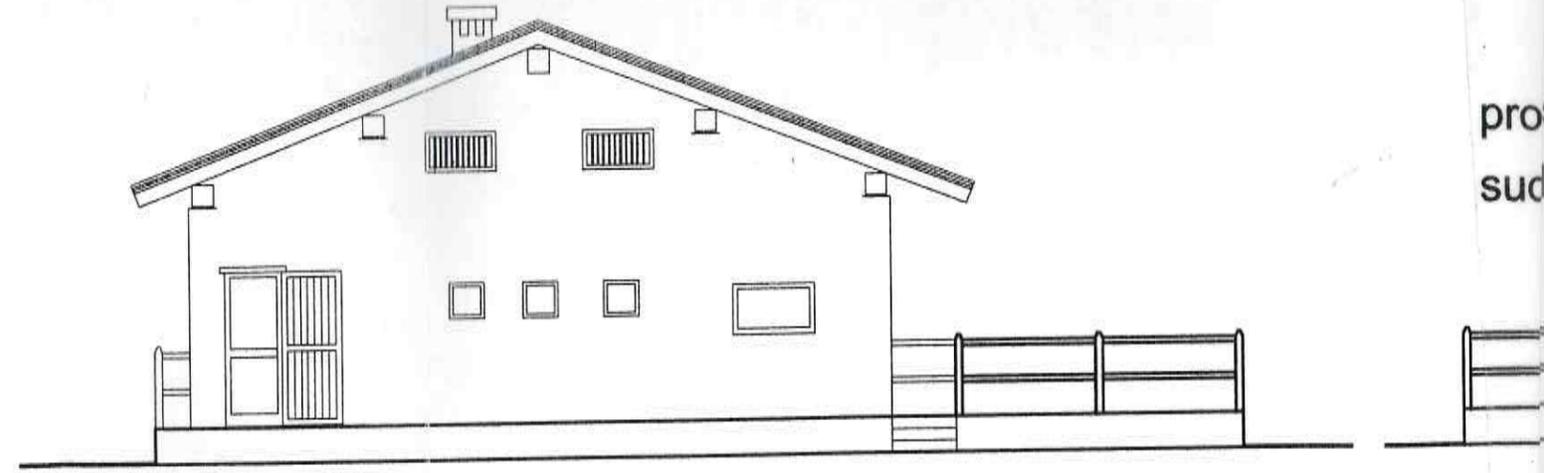

prospetto nord-est

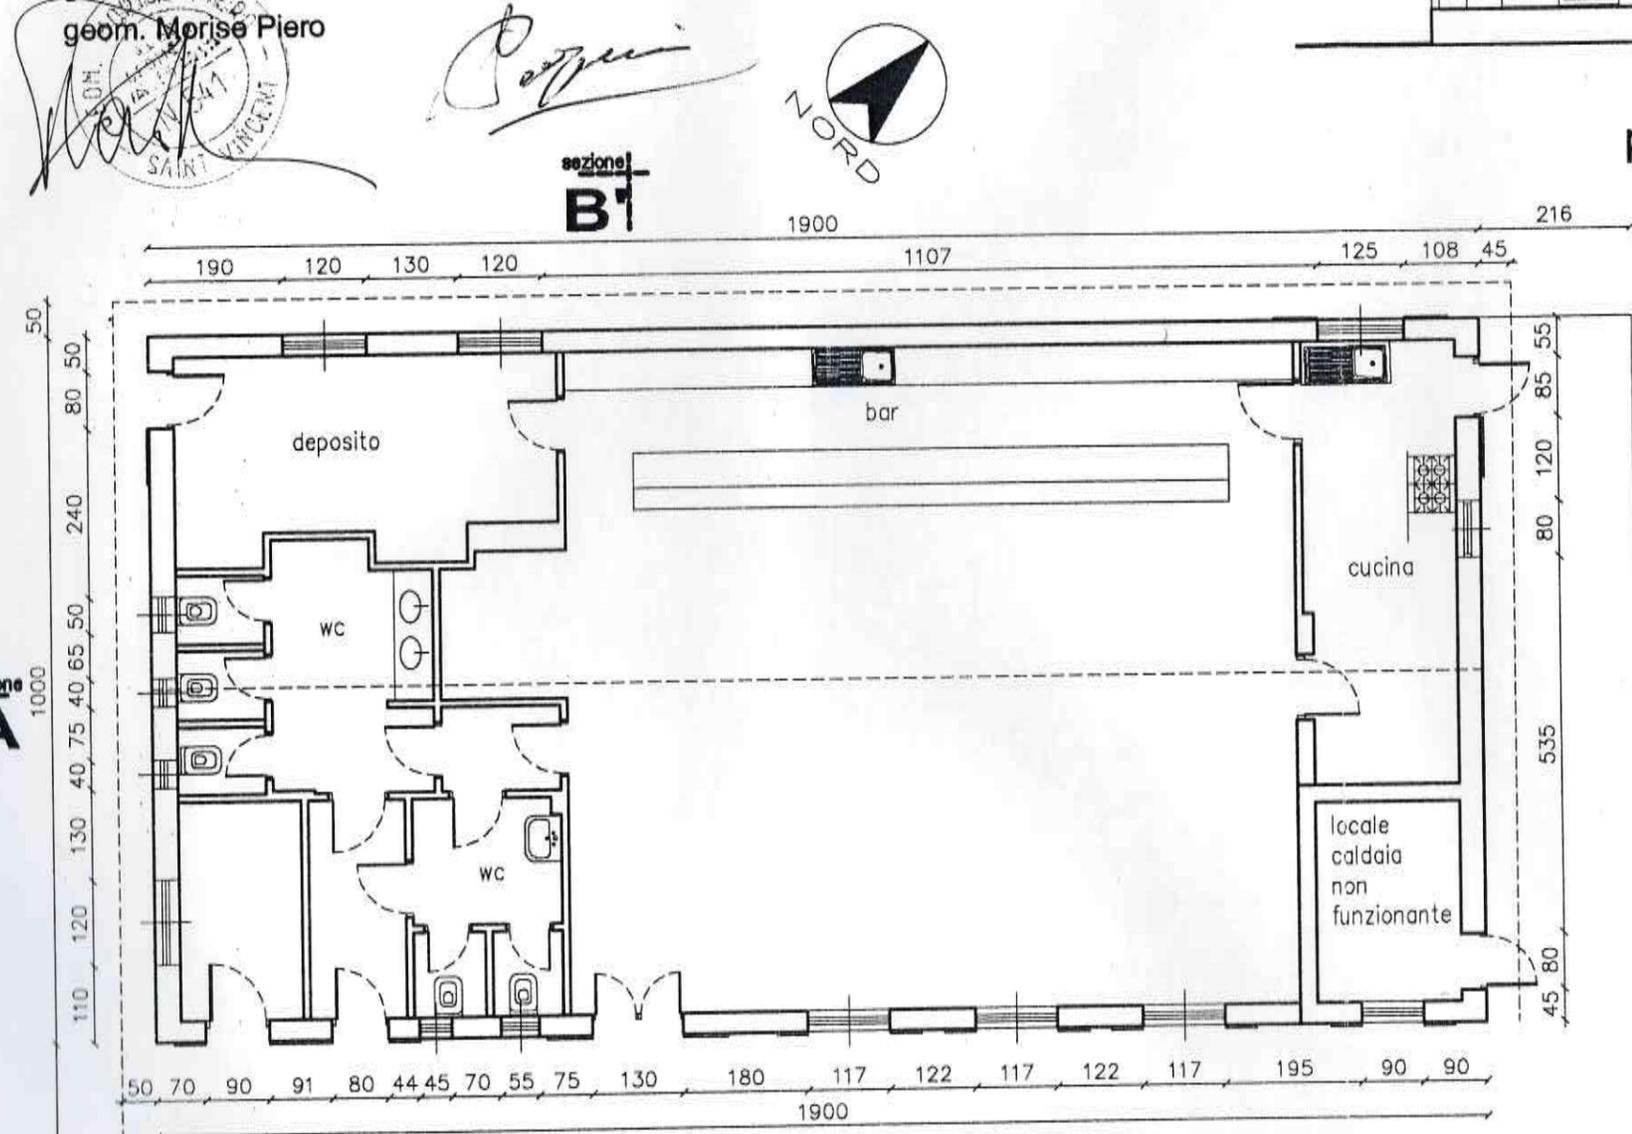

sezione **B1**  
**Pianta piano terra**


COMUNE DI SAINT-VINCENT  
Protocollo n° 0012775  
del 26/06/2006



0 200600 127750

Titolo/Classe  
VI 3

catastale 1:1000 - Fg 39

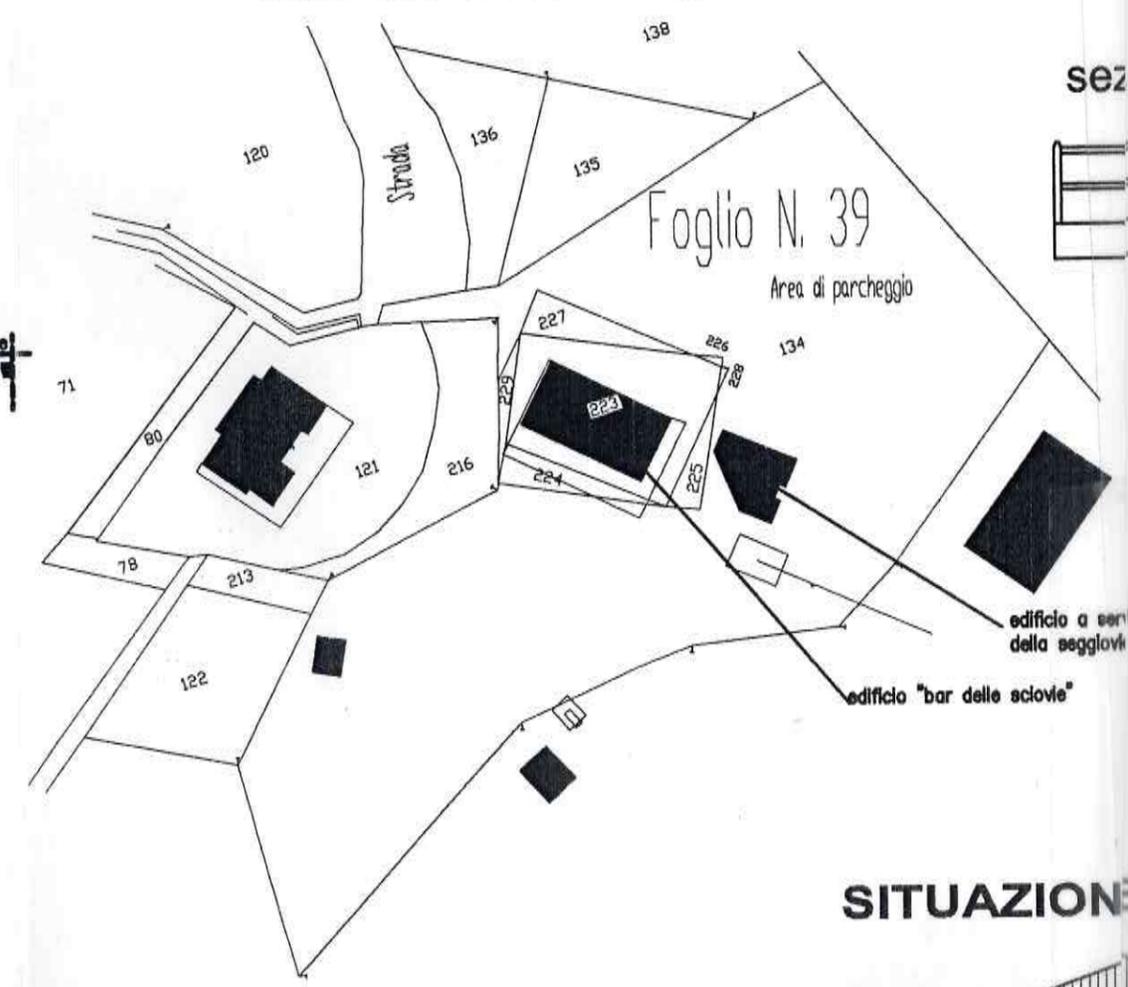

**SITUAZIONE**