



COMUNE DI                      COMUNE DE

# SAINT - VINCENT



## PIANO REGOLATORE GENERALE

approvato dalla G. R. con provvedimento n. 1461 del 05-05-1971

### VARIANTE SOSTANZIALE DI ADEGUAMENTO AL PTP

ai sensi art. 13 L.R. 06-04-1998, n. 11 e smi

#### CARTA PRESCRITTIVA

## P2.05b ELEMENTI, USI E ATTREZZATURE CON PARTICOLARE RILEVANZA URBANISTICA

CARTA SU BASE CATASTALE

SCALA

1 : 5.000

ELABORATO ADEGUATO ALLA DELIBERAZIONE DEL CONSIGLIO COMUNALE N. 22 DEL 26 febbraio 2019 CHE HA ACCOLTO INTEGRALMENTE LE PROPOSTE DI MODIFICAZIONE CONTENUTE NELLA D.G.R. N. 1388 DEL 9 novembre 2018 E NEL PROVVEDIMENTO DIRIGENZIALE DEL DIPARTIMENTO PROGRAMMAZIONE RISORSE IDRICHE E TERRITORIO - PIANIFICAZIONE TERRITORIALE N. 335 DEL 28 gennaio 2019.

#### ESTENSORI DELLA VARIANTE GENERALE:

Arch. Coordinatore **HERIN Renato**

Ing. **PALLU Stefano**

Ing. **MATTERI Giampiero**

Arch. **GALLINA Nicoletta**

Arch. **LÉBEQUE Monique**


Arch. **NAPILLO Carlo**

Arch. **MACHET Valeria**

Dot. Geologo **VUILLEMOZ Rodolphe**




ESTENSORI DELL'ADEGUAMENTO:  
Arch. **HERIN Renato**      Ing. **MATTERI Giampiero**

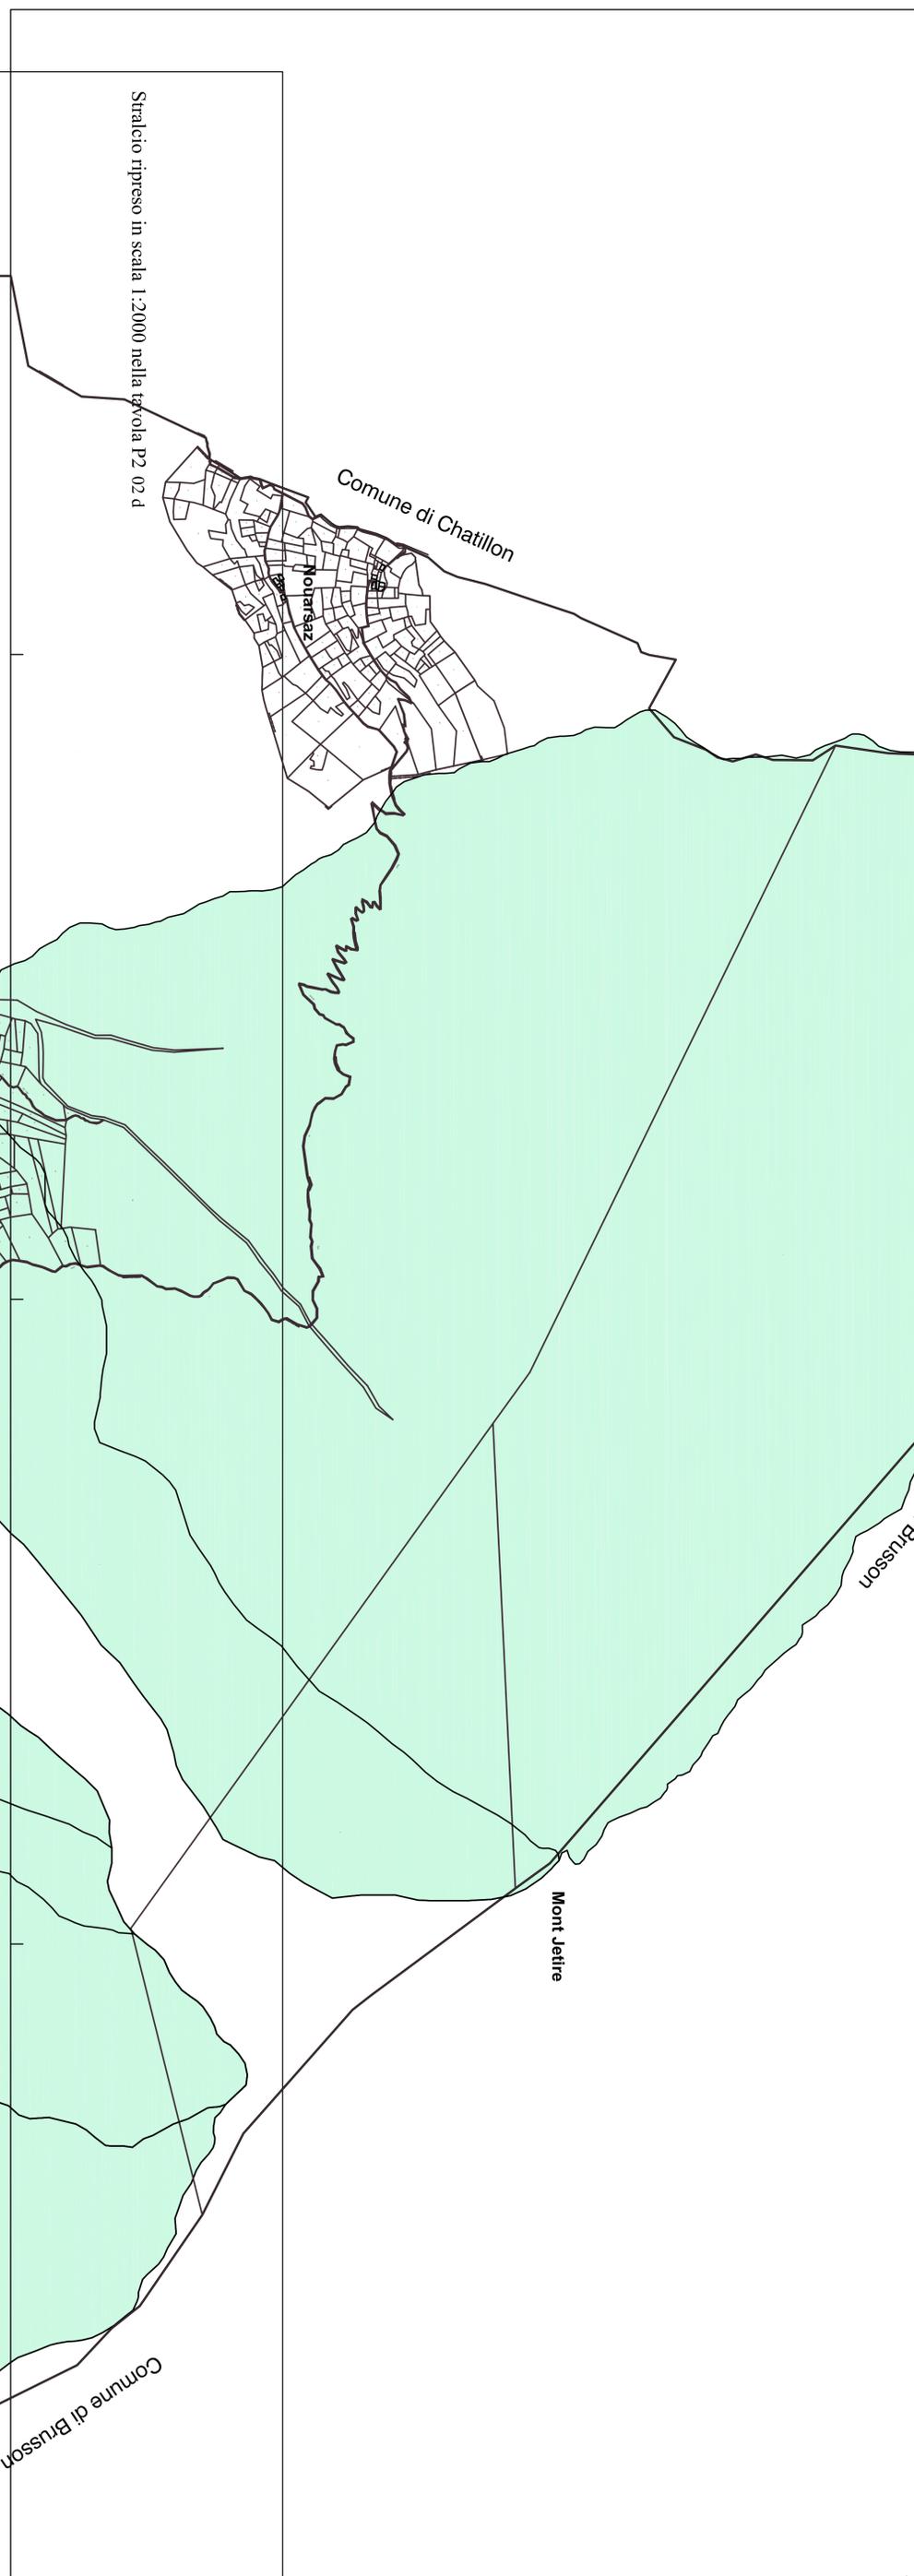

Stralcio ripreso in scala 1:2000 nella tavola P2.02.d

#### Elementi ed attrezzature di particolare rilevanza urbanistica

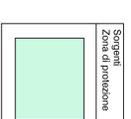

Gli elementi, gli usi e le attrezzature con particolare rilevanza urbanistica fanno riferimento alle disposizioni di cui al Capo II del Titolo II delle NTA.

Le fasce di rispetto devono essere misurate con riferimento all'ubicazione effettiva degli elementi che le determinano.