




**PIANO REGOLATORE GENERALE**  
approvato dalla G. R. con provvedimento n. 1461 del 05-05-1971


**VARIANTE SOSTANZIALE DI ADEGUAMENTO AL PTP**  
ai sensi art. 13 L.R. 06-04-1998, n. 11 e smi

ADOZIONE

<b>M4<sub>10</sub></b>	<b>CARTA MOTIVAZIONALE ANALISI DEL PAESAGGIO E DEI BENI CULTURALI</b>		
	<i>CARTA TECNICA REGIONALE</i>	SCALA	1 : 10.000

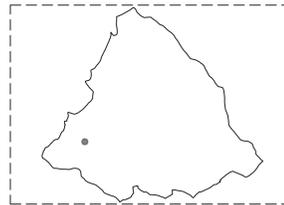

- Arch. **HÉRIN Renato**  
Ing. **PALLU Serafino**  
Ing. **MATTERI Gianpiero**  
Arch. **GALLINA Nicoletta**  
Arch. **LEVÊQUE Monique**  
Arch. **NAVILLOD Carlo**  
Arch. **MACHET Valeria**

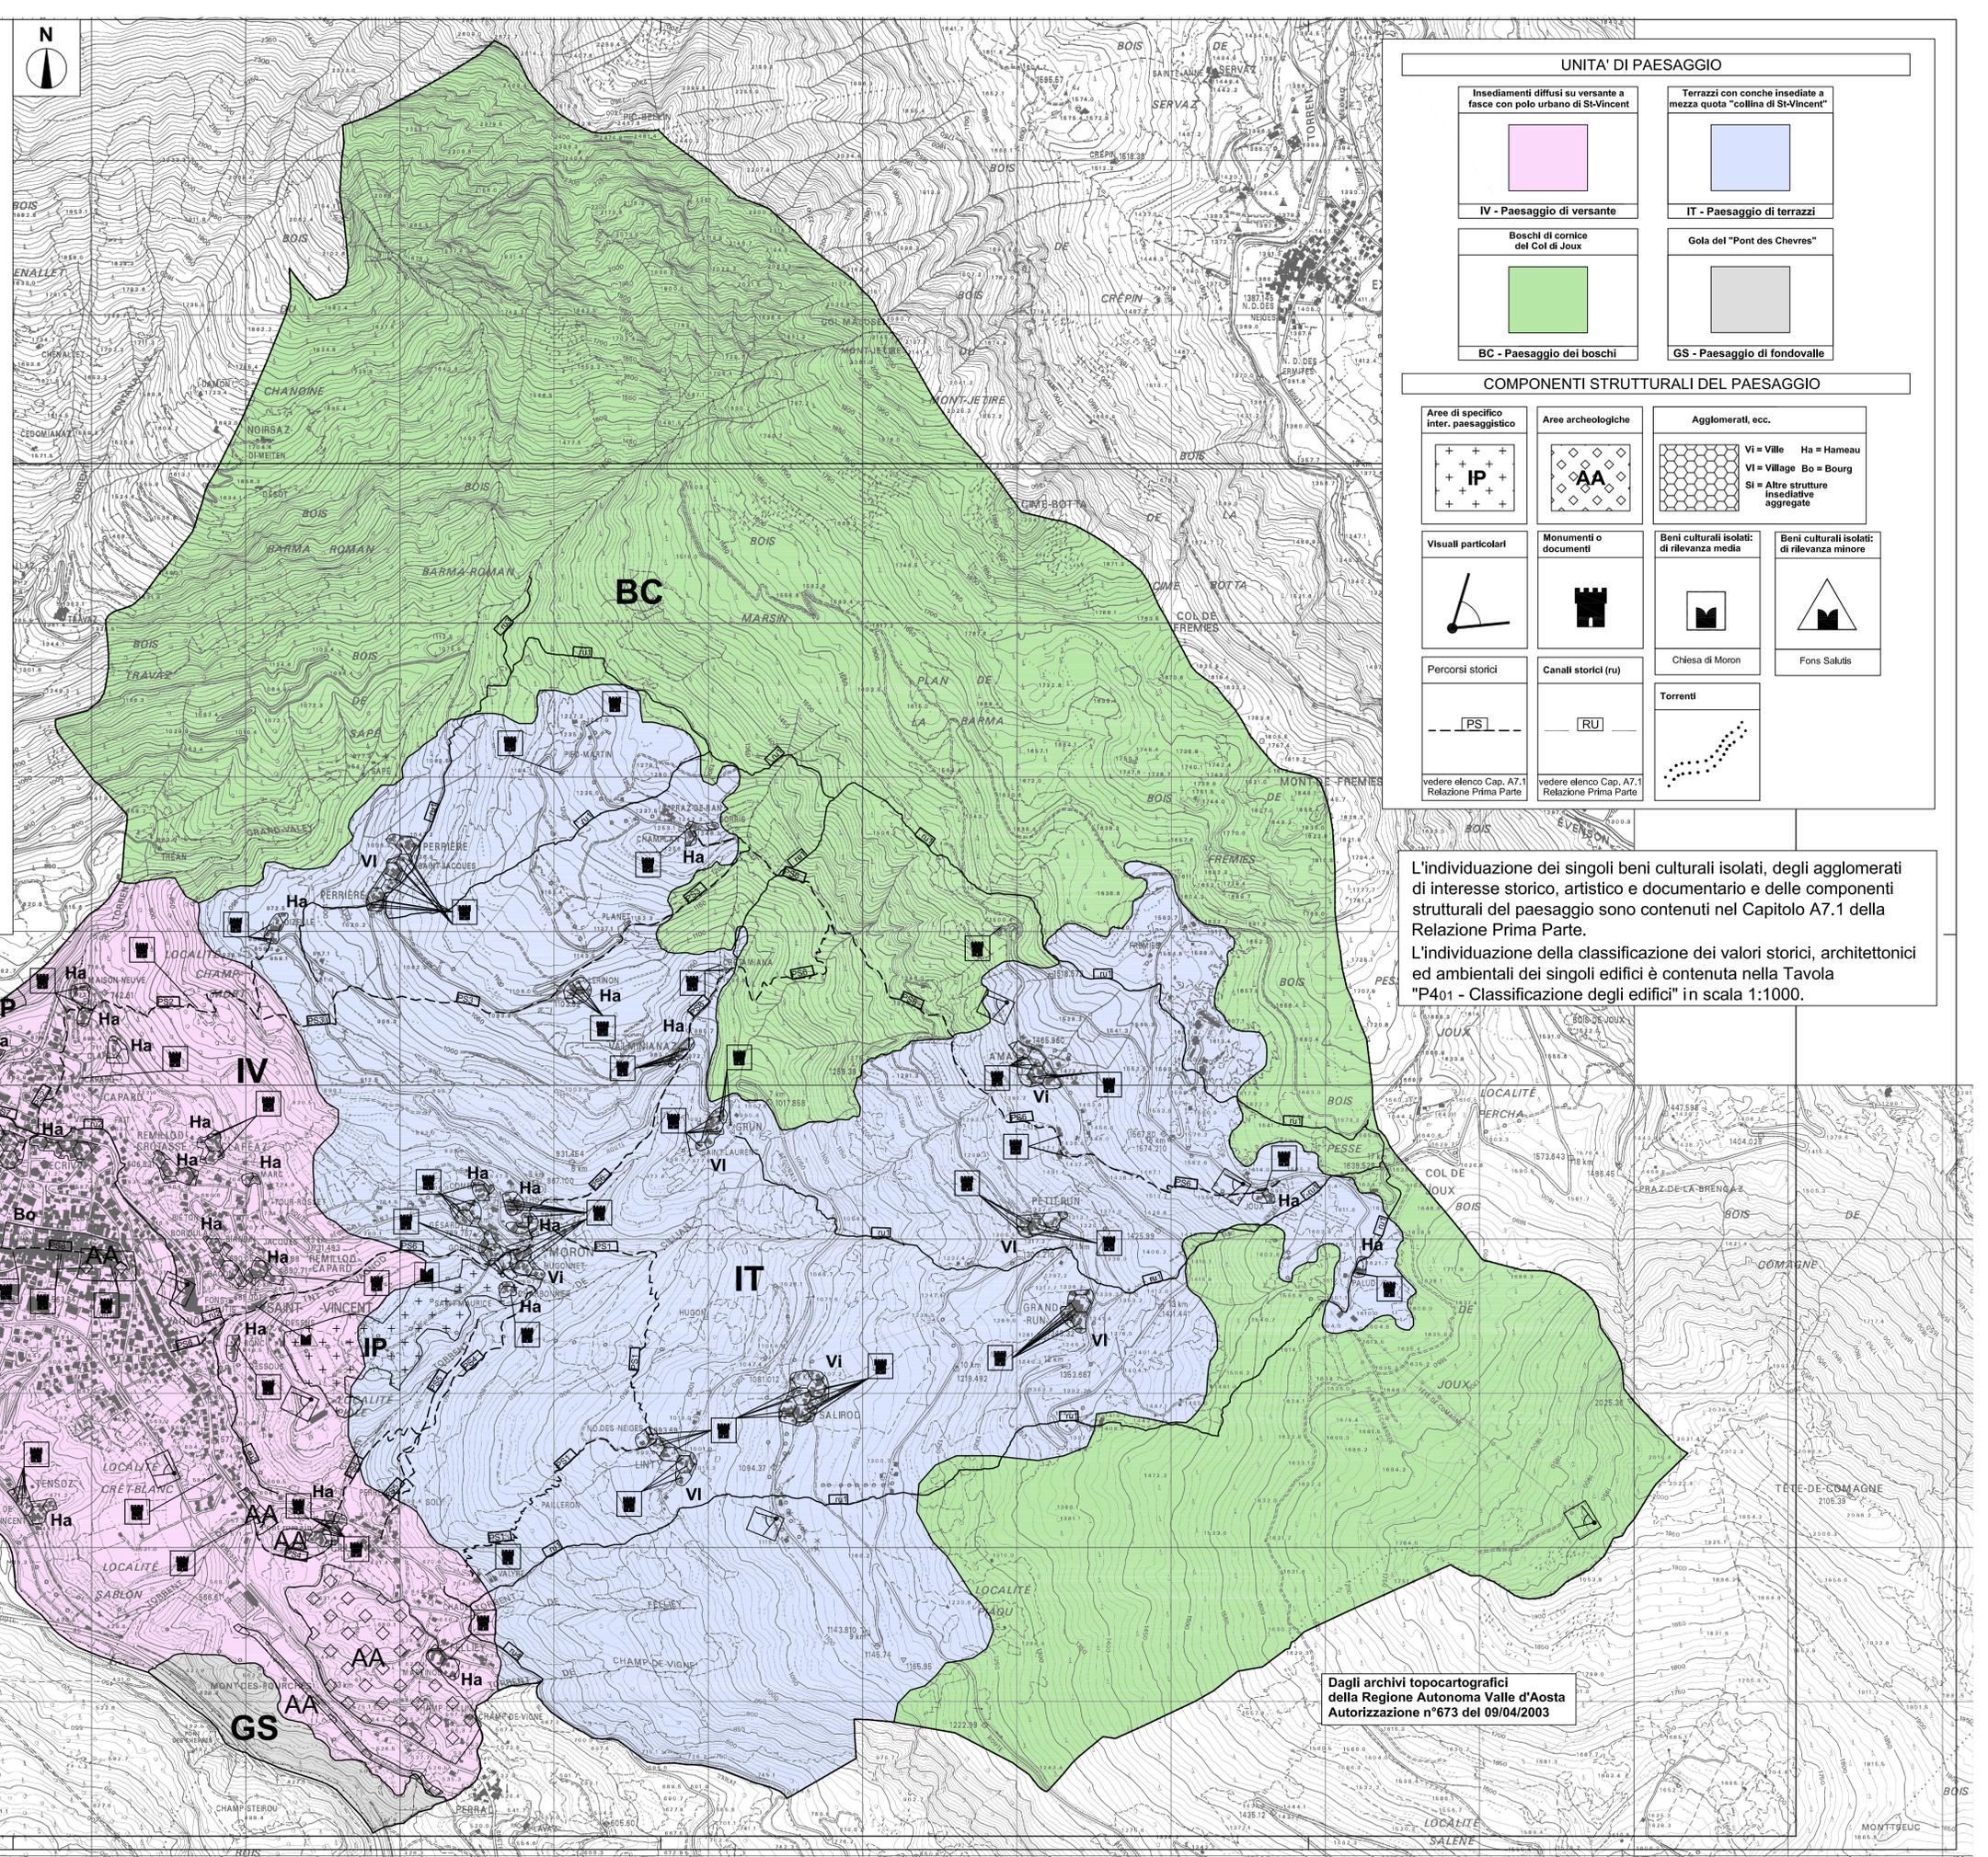

UNITA' DI PAESAGGIO			
Insempiamenti diffusi su versante a fasce con polo urbano di St-Vincent  <b>IV - Paesaggio di versante</b>	Terrazzi con conche insediate a mezza quota "collina di St-Vincent"  <b>IT - Paesaggio di terrazzi</b>	Boschi di cornice del Col di Joux  <b>BC - Paesaggio dei boschi</b>	Gola del "Pont des Chevres"  <b>GS - Paesaggio di fondovalle</b>
COMPONENTI STRUTTURALI DEL PAESAGGIO			
Area di specifico intr. paesaggistico  <b>IP</b>	Area archeologiche  <b>AA</b>	Agglomerati, ecc.  VI = Ville Ha = Hameau VI = Village Bo = Bourg SI = Altre strutture insediate aggregate	
Visuali particolari  <b>PS</b>	Monumenti o documenti  <b>RU</b>	Beni culturali isolati di rilevanza media  Chiesa di Moron	Beni culturali isolati di rilevanza minore  Fons Salute
Percorsi storici  <b>PS</b>	Canali storici (ru)  <b>RU</b>	Torrenti 	

L'individuazione dei singoli beni culturali isolati, degli agglomerati di interesse storico, artistico e documentario e delle componenti strutturali del paesaggio sono contenuti nel Capitolo A7.1 della Relazione Prima Parte.  
L'individuazione della classificazione dei valori storici, architettonici ed ambientali dei singoli edifici è contenuta nella Tavola "P401 - Classificazione degli edifici" in scala 1:1000.

Dagli archivi topografici della Regione Autonoma Valle d'Aosta  
Autorizzazione n°673 del 09/04/2003