
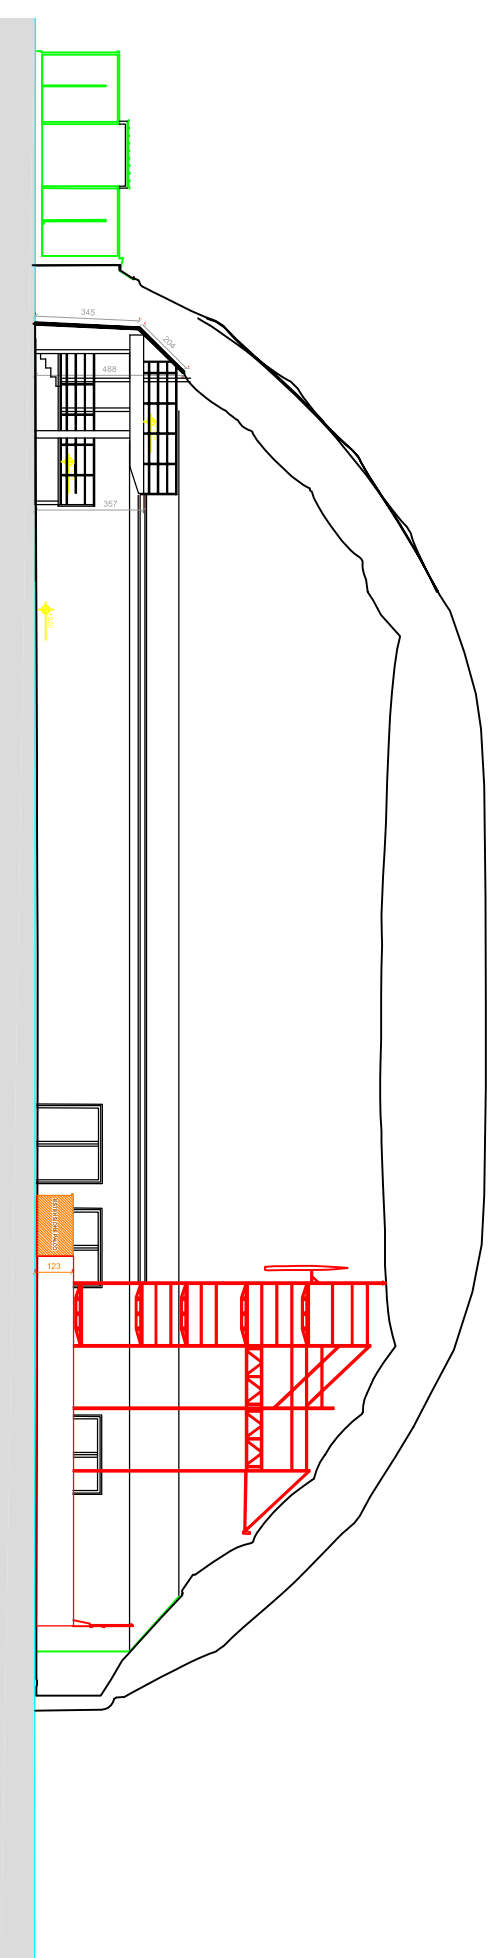


ALLEGATO "A1"

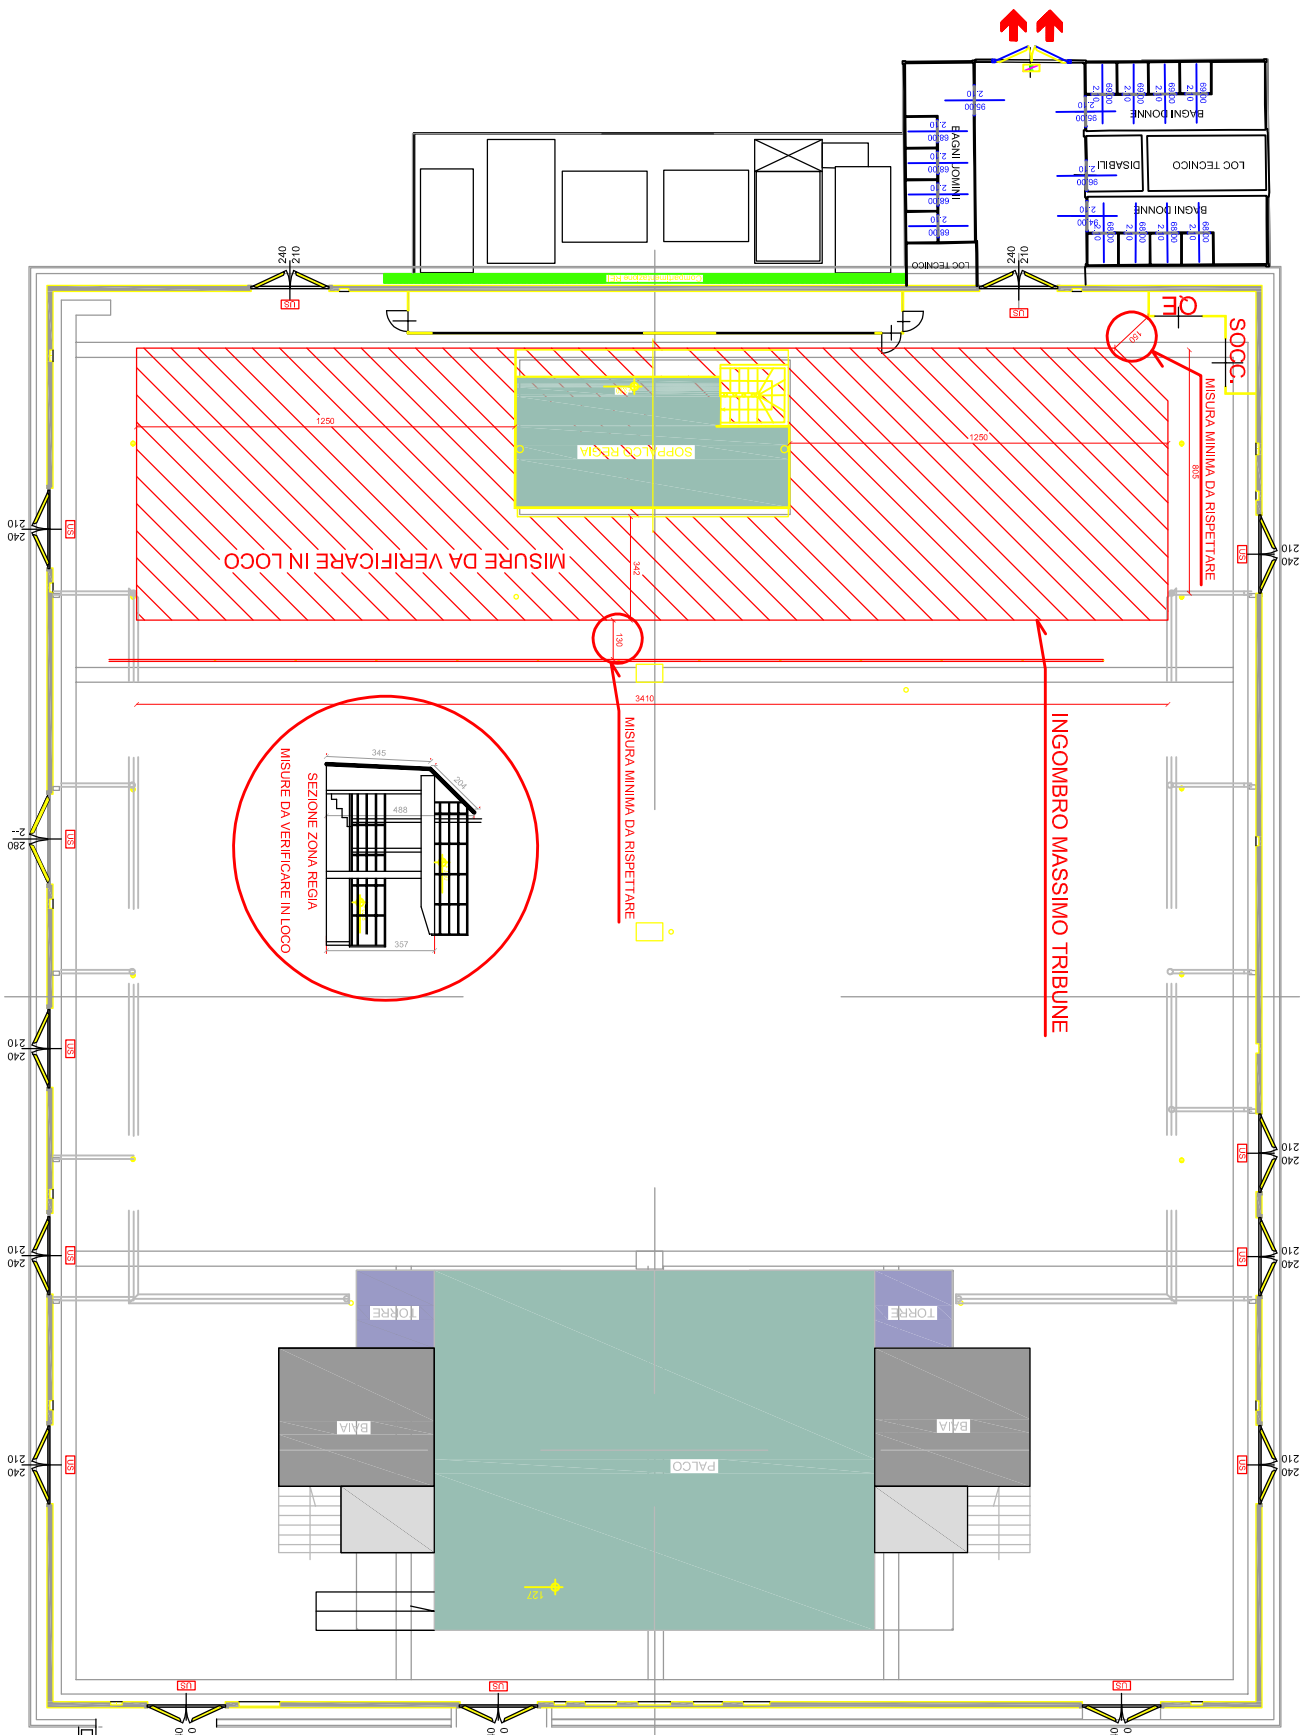

SEZIONE SUD-NORD